

STAROSTWO POWIATOWE
w Olecku
19-400 Olecko, ul. Kolejowa 32

A. Kosiniński
Jm

MAPA Z PROJEKTEM PODZIAŁU NIERUCHOMOŚCI
opracowanym w trybie przepisów o gospodarce nieruchomościami

Właściciel: Gmina Olecko
Nr jednostki rejestrowej: G.2770

Województwo: warmińsko-mazurskie
Powiat: olecki
Jedn. ewid.: Olecko miasto 281304_4
Obręb: 0002 Olecko 2
Ulica: Nocznickiego, Rzeźnicka
GN.6640.447.2017

Numer księgi wieczystej: OL1C/00008980/0


WYKAZ ZMIAN GRUNTOWYCH

STARY STAN					NOWY STAN				
Numer działki	Rodzaj użytku	klasa	Powierzchnia użytków [ha]	powierzchnia działki [ha]	Numer działki	Rodzaj użytku	klasa	Powierzchnia użytków [ha]	powierzchnia działki [ha]
725/4	B		0,3101	0,3101	725/6	B		0,1268	0,1268
					725/7	Bp		0,0305	0,0305
					725/8	B		0,1510	0,1510
					725/9	Bp		0,0018	0,0018
ogółem			0,3101	0,3101	ogółem			0,3101	0,3101
Słownie: trzy tysiące sto jeden m ²					Słownie: trzy tysiące sto jeden m ²				

SZKIC ORIENTACYJNY 1:10000



MAPA 1:500

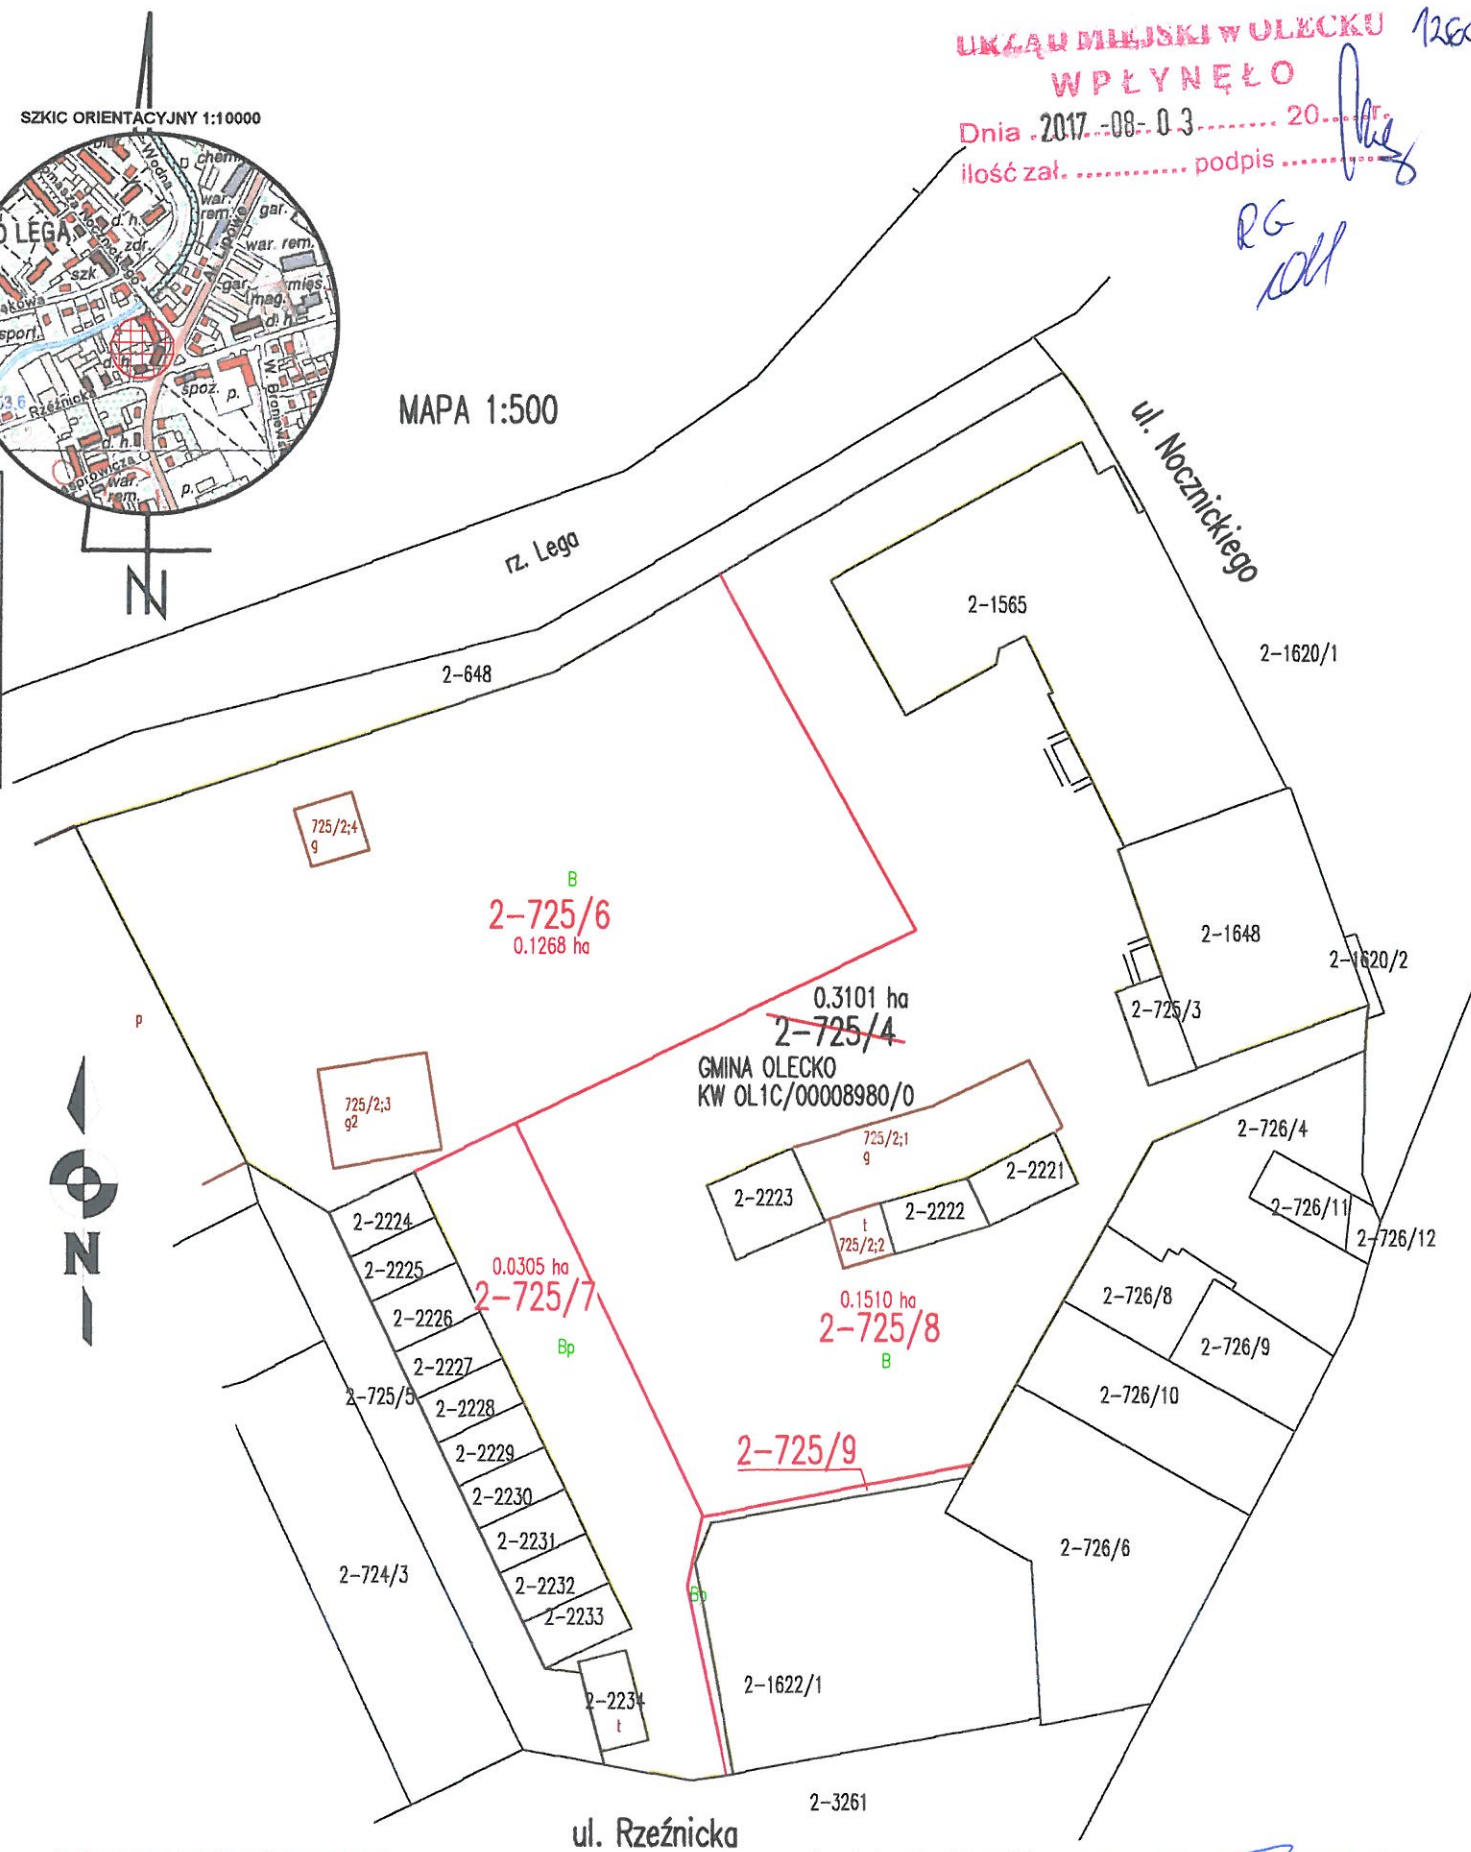

URZĄD MIEJSKI W OLECKU
WPŁYNĘŁO
Dnia 2017-08-03
Ilość zał. podpis

RG
oll

Poświadczam, że niniejszy dokument został opracowany w wyniku prac geodezyjnych i kartograficznych, których rezultaty zawiera operat techniczny wpisany do ewidencji materiałów państwowego zasobu geodezyjnego i kartograficznego	
Organ prowadzący państwowy zasób geodezyjny i kartograficzny	Starosta Olecki
Identyfikator ewidencyjny materiału zasobu - operatu technicznego	P. 2813. 2017. 384
Data wpisania operatu technicznego do ewidencji materiałów zasobu	11.07.2017r.
Imię, nazwisko i podpis osoby reprezentującej organ	Z up. Starosty Alina Kozłowska Podpis

„Dokument niniejszy jest wypisem z opisowych danych ewidencji gruntów i budynków i jest przeznaczony do dokonania wpisu w księdze wieczystej”

Niniejszy podział nieruchomości został zatwierdzony decyzją Burmistrza Olecka z dnia 17.07.2017r. Nr RG.6831.10.2017.....

Burmistrz
Wacław Olszewski



Z up. Starosty
Krzysztof Krajewski
Naczelnik Wydziału Geodezji i Nieruchomości

„Dokument niniejszy jest wrysunkiem z mapy ewidencyjnej i jest przeznaczony do dokonywania wpisu w księgach wieczystych”

wykonan dn. 06-07-2017r.



Firma Usługowa
Elżbieta Tomczyk
tel. 500 074 124
ul. Kamienna 1a/12
19-400 Olecko
geodeta.tomczyk@gmail.com

GEODETA UPRAWNIONY
Świadectwo GKG NR 19986
inż. Zbigniew Tomczyk
tel. kom. 500 074 124
geodeta.tomczyk@gmail.com