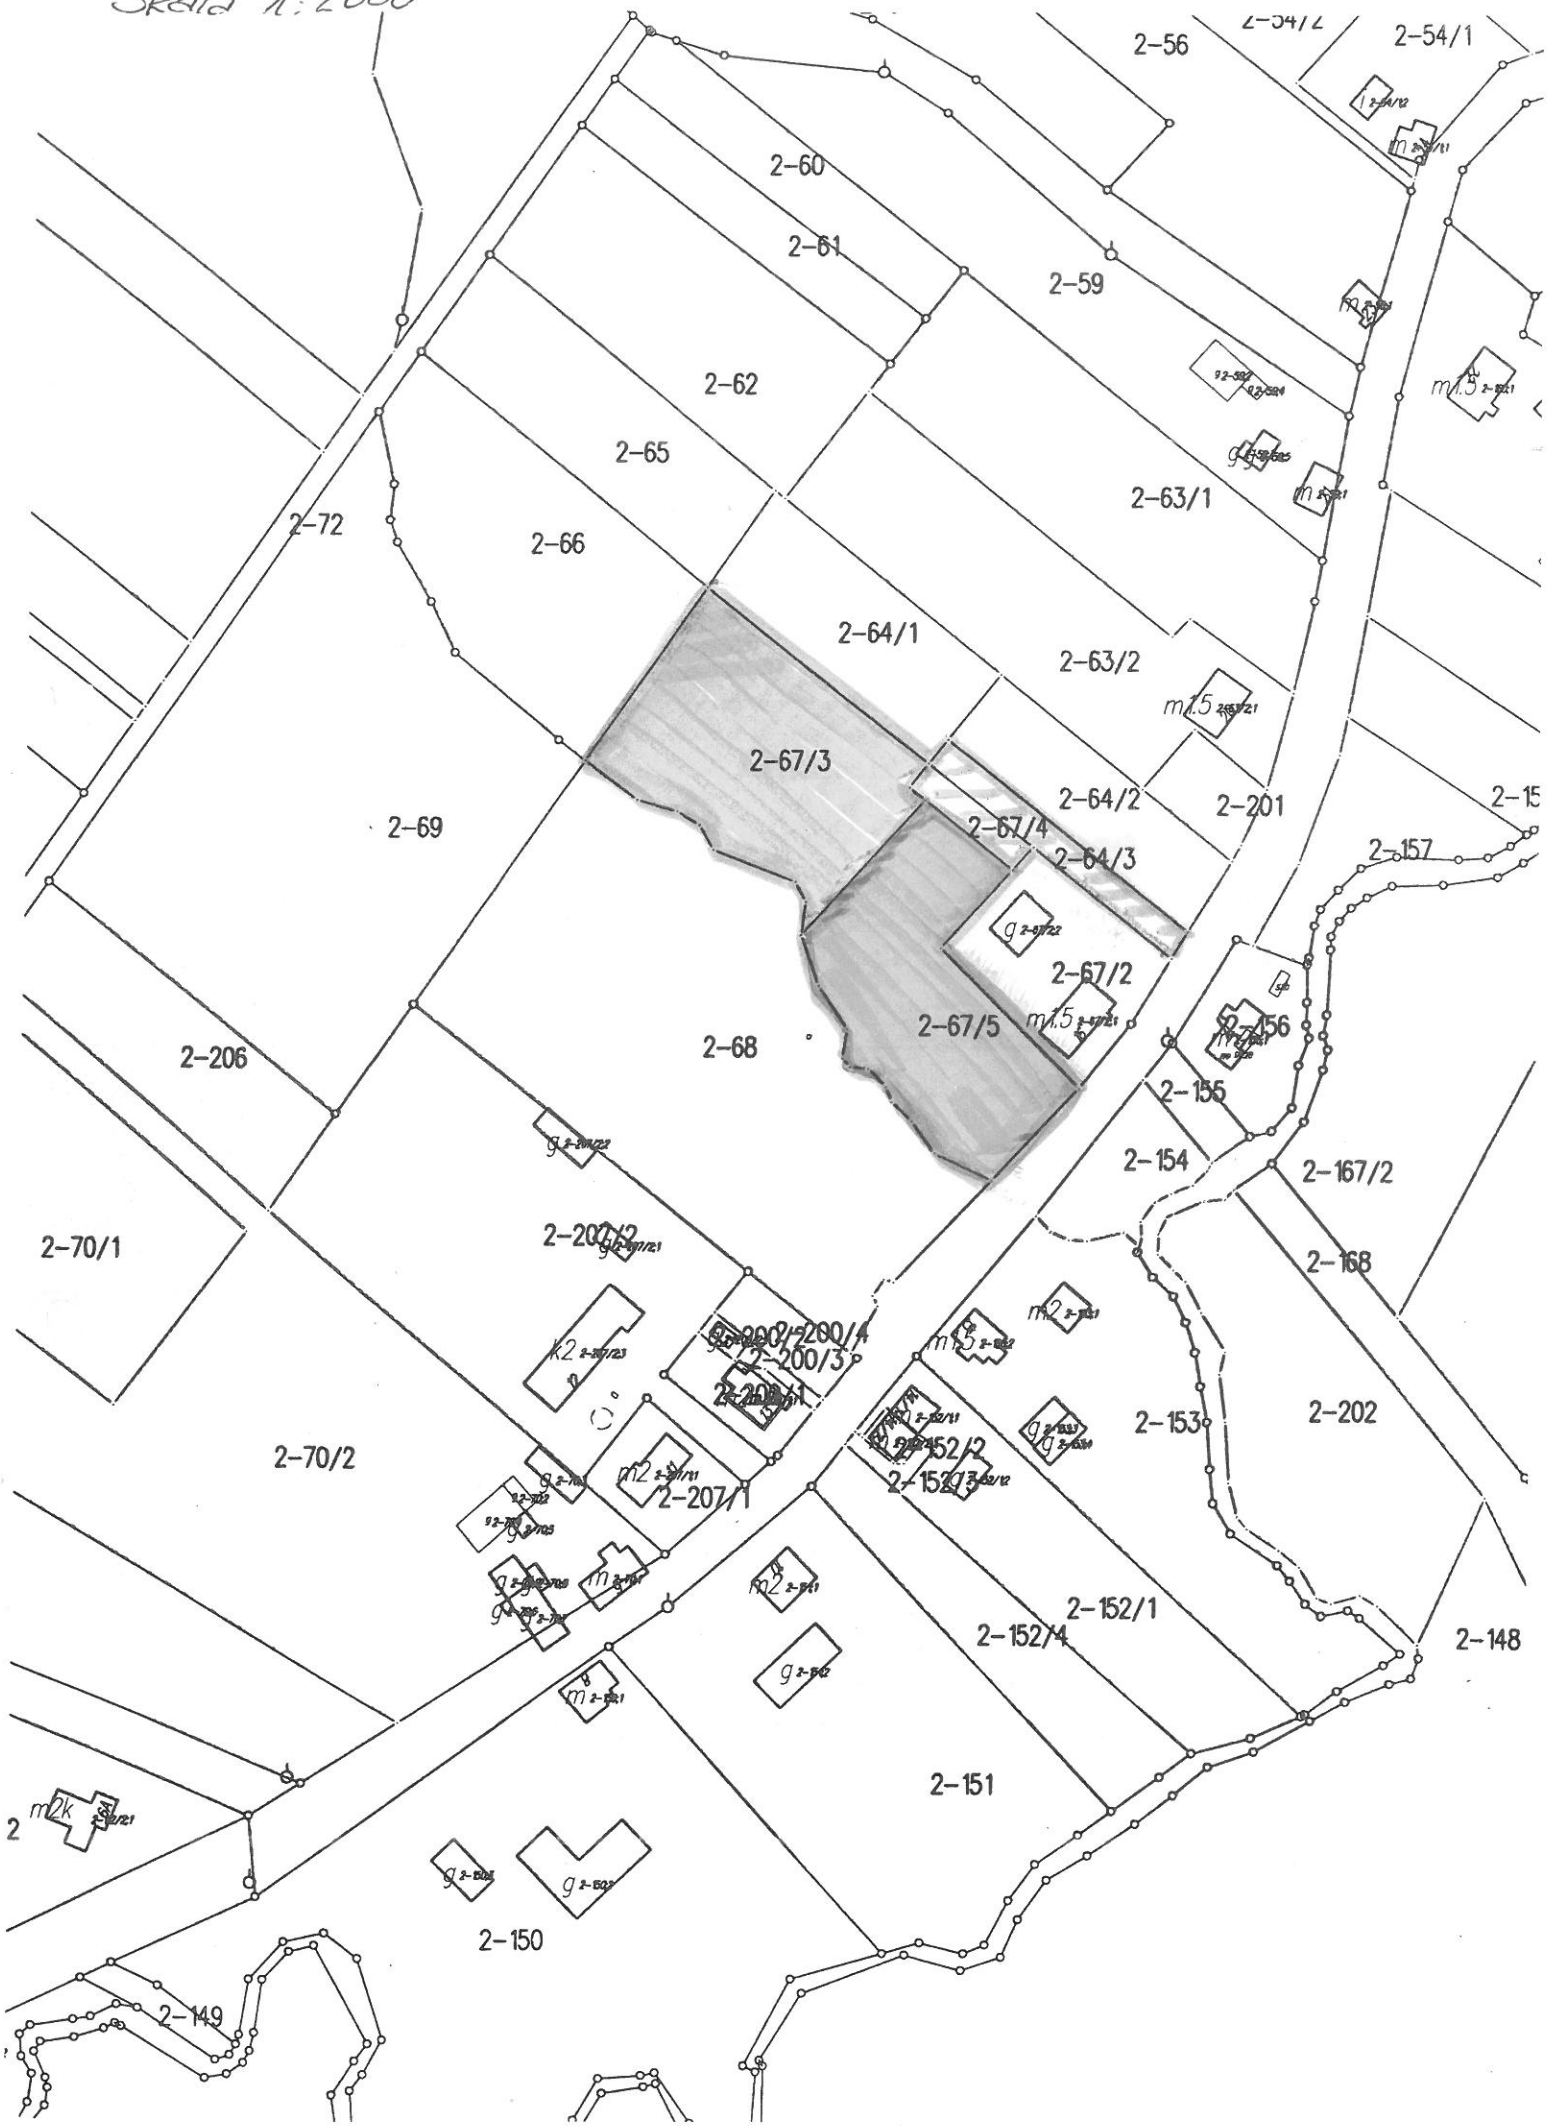Babki Oleckie
Skala 1:2000